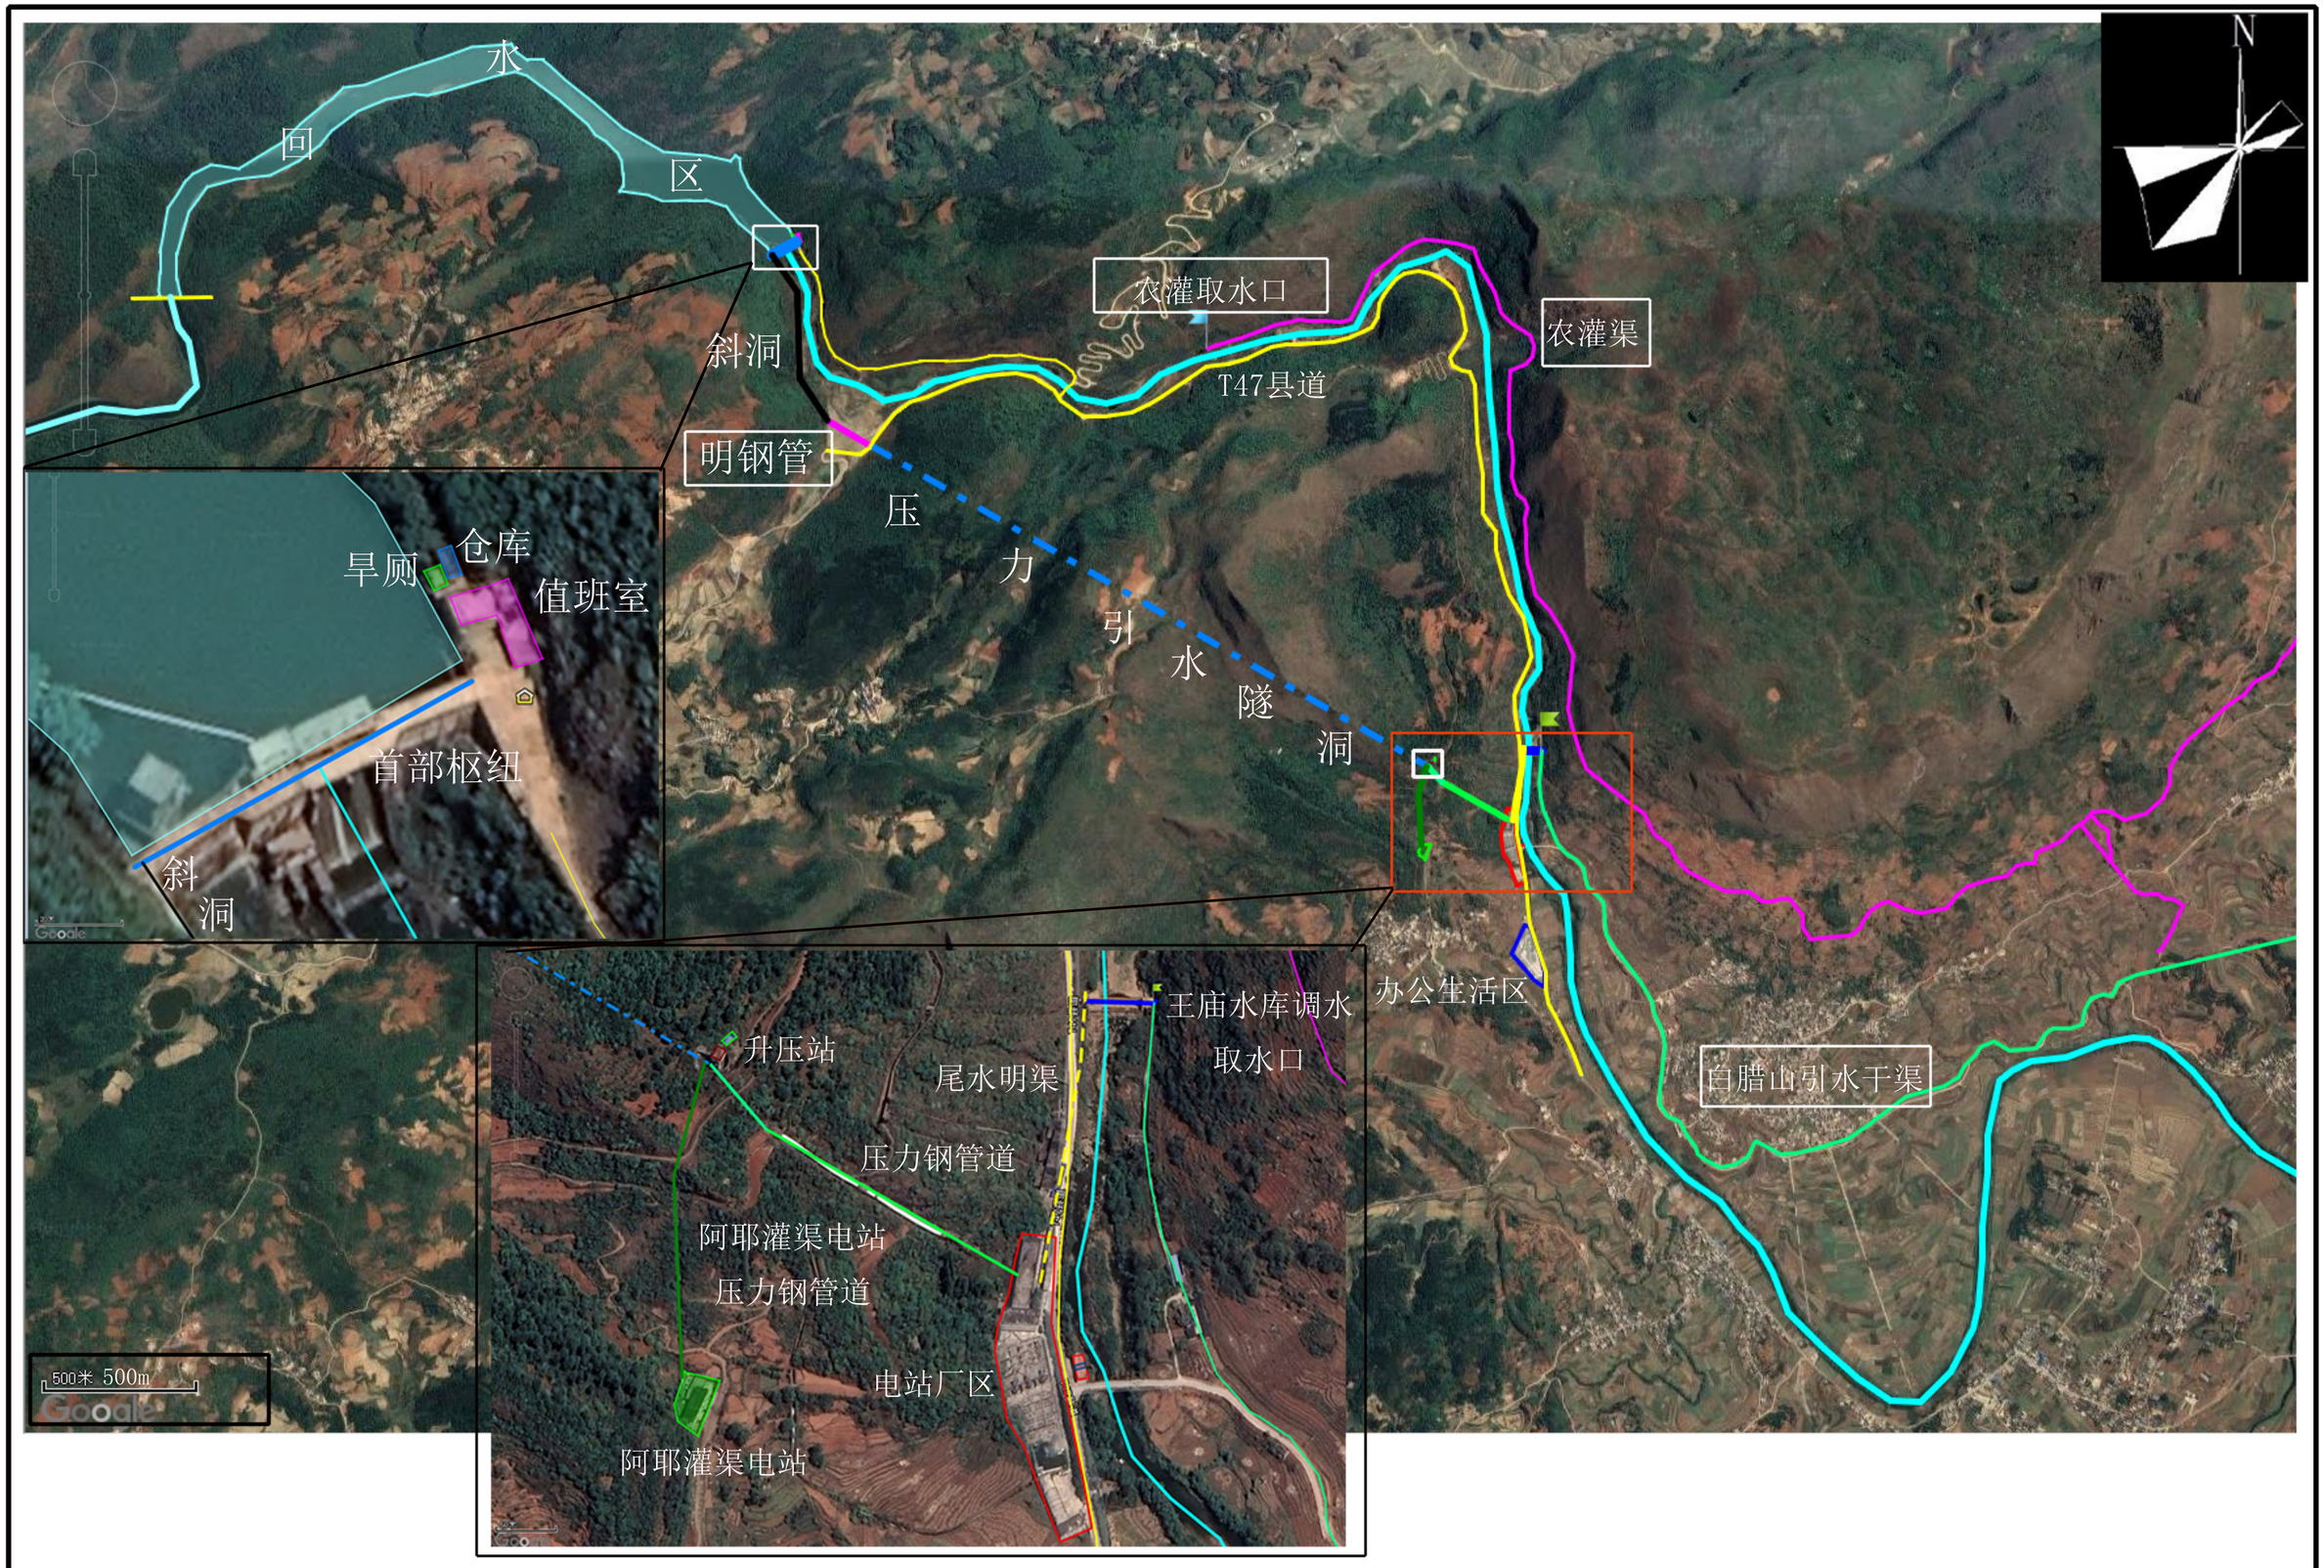

附图3　罗平县腊庄电站总体平面布置图